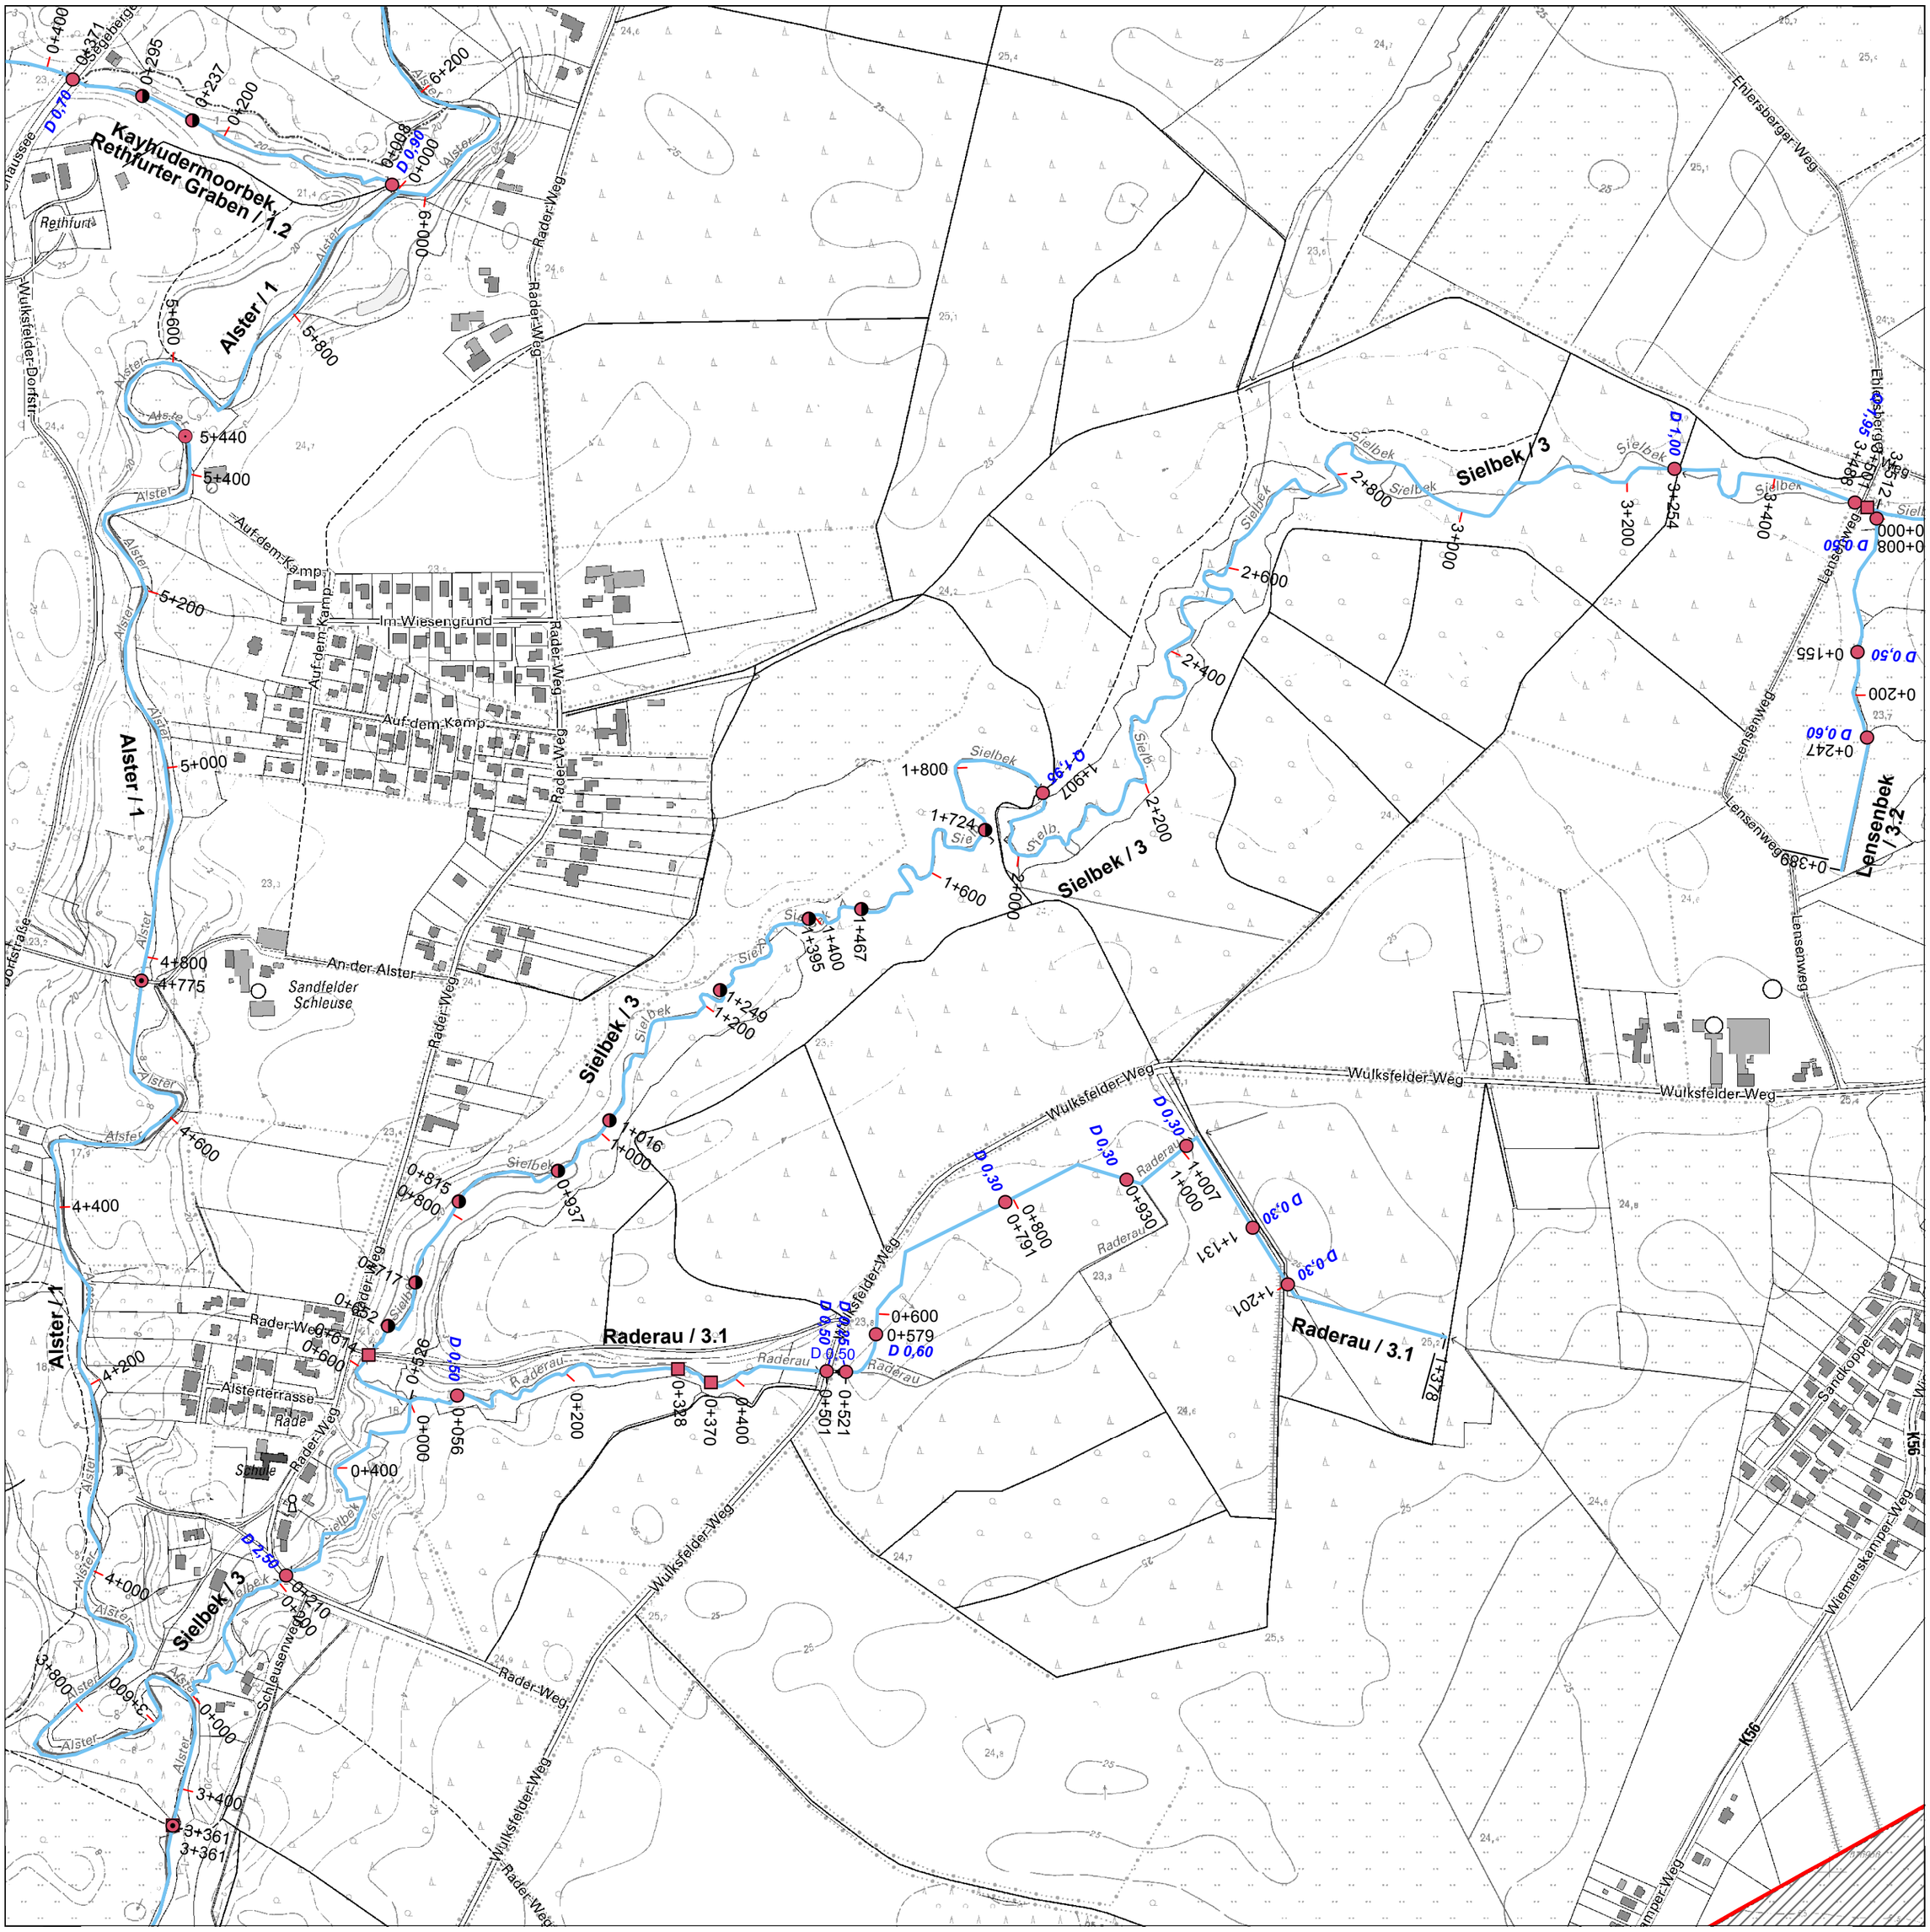

Bestätigt durch den Kreis Segeberg - Der Landrat als untere Wasserbehörde
Bad Segeberg, den 15.01.2014 Im Auftrag gez. Thomas Stabenow

Bestätigt durch den Kreis Stormarn - Der Landrat als untere Wasserbehörde
Bad Oldesloe, den 26.11.2013 Im Auftrag gez. Daniel Geißler

Genehmigt

Der Landrat des Kreises Segeberg als untere Aufsichtsbehörde

Bad Segeberg, den 16.09.2014

Im Auftrag gez. Thomas Stabenow

Anlagenverzeichnis
GPV Alster-Rönne

Blatt 46 von 57

35 32572595	36 32574595	37 32576595
45 32572595	**46 32574595**	47 32576595
54 32572595	55 32574595	32576595

Stand: 10.06.2014
Bearbeitung: Ing.-Büro Peter Heidel, 24220 Flintbek

N

1 : 5000

0 100 200 300 400 500 Meter

Kartengrundlage/Datenquelle:
© DGK5 LVermGeo S-H und © AWGV, WBV und Land S-H