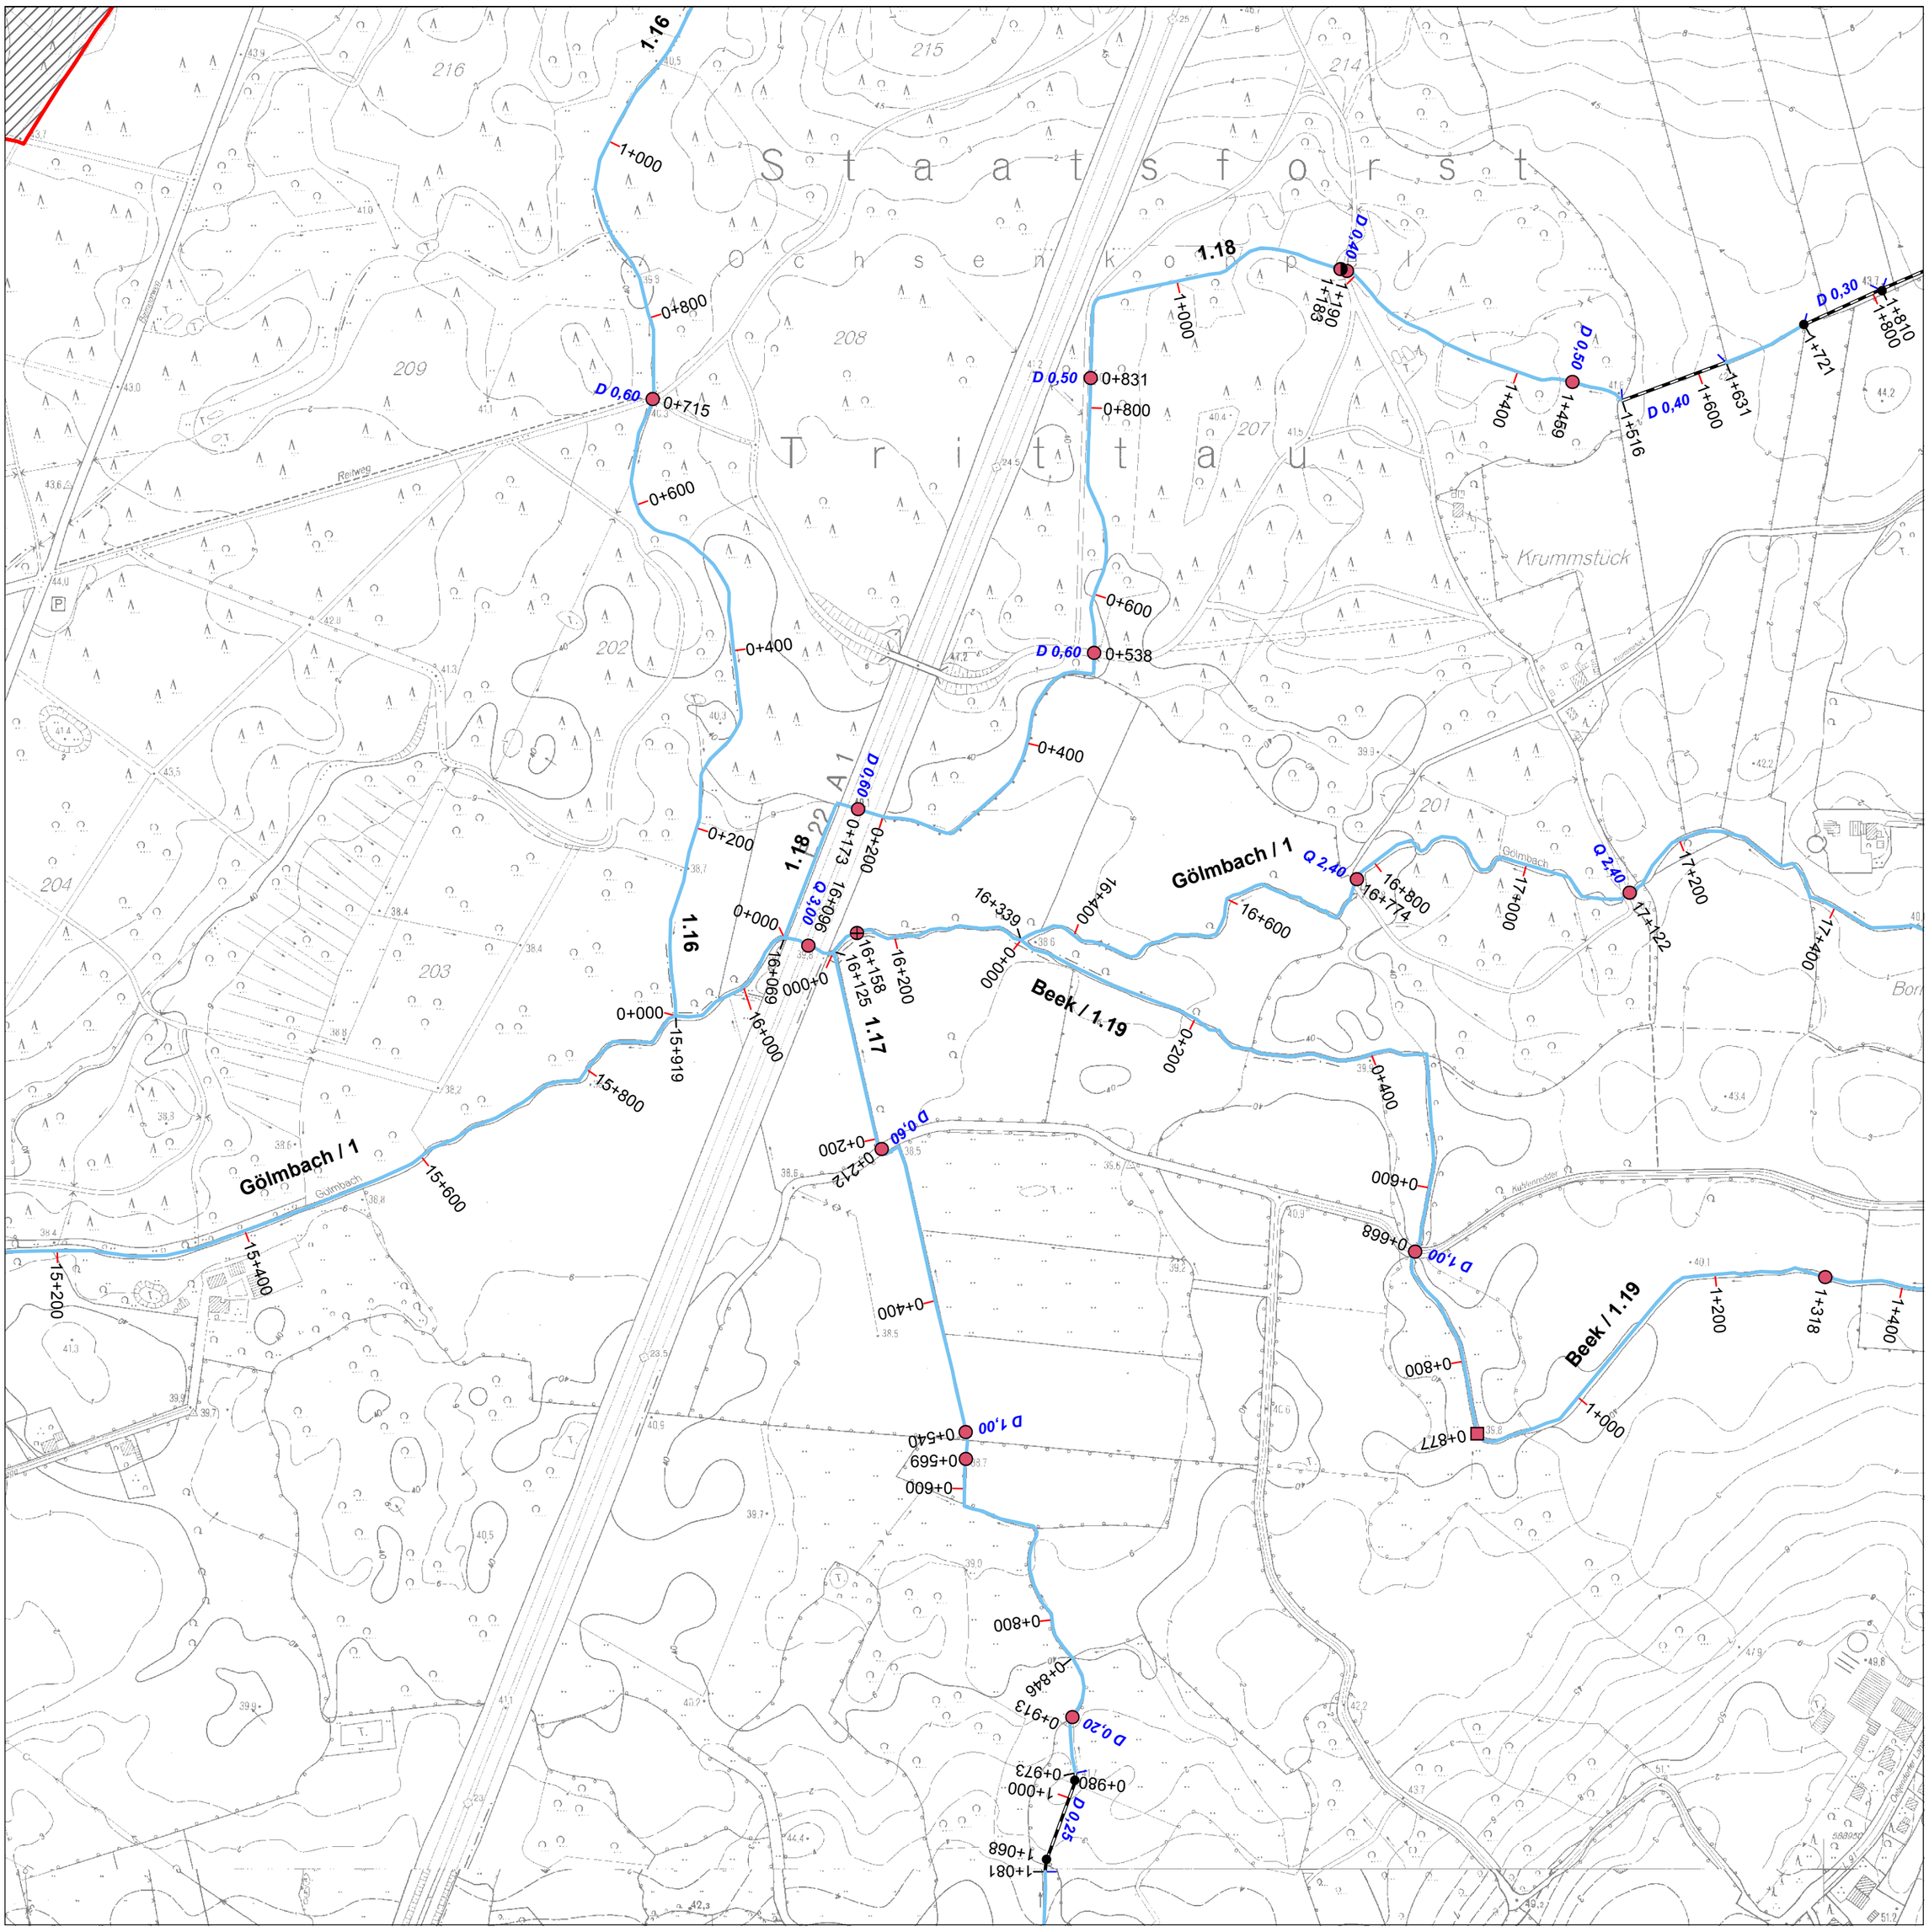

Bestätigt durch den Kreis Stormarn - Der Landrat als untere Wasserbehörde
Bad Oldesloe, den 12.11.2013 Im Auftrag gez. Daniel Geißler

Genehmigt
Der Landrat des Kreises Stormarn als untere Aufsichtsbehörde
Bad Oldesloe, den 05.09.2014
Im Auftrag gez. Tobias Krumbeck

Anlagenverzeichnis
GPV Ammersbek-Hunnau

Blatt 26 von 47

15 32584595	16 32586595	17 32588595
25 32584594	**26** **32586594**	27 32588594
34 32584594	35 32586594	36 32588594

Stand: 17.05.2013
Bearbeitung: Ing.-Büro Peter Heidel, 24220 Flintbek

N

1 : 5000

0 100 200 300 400 500 Meter

Kartengrundlage/Datenquelle:
(c) DGK5 LVermGeo S-H und AWGV Land S-H