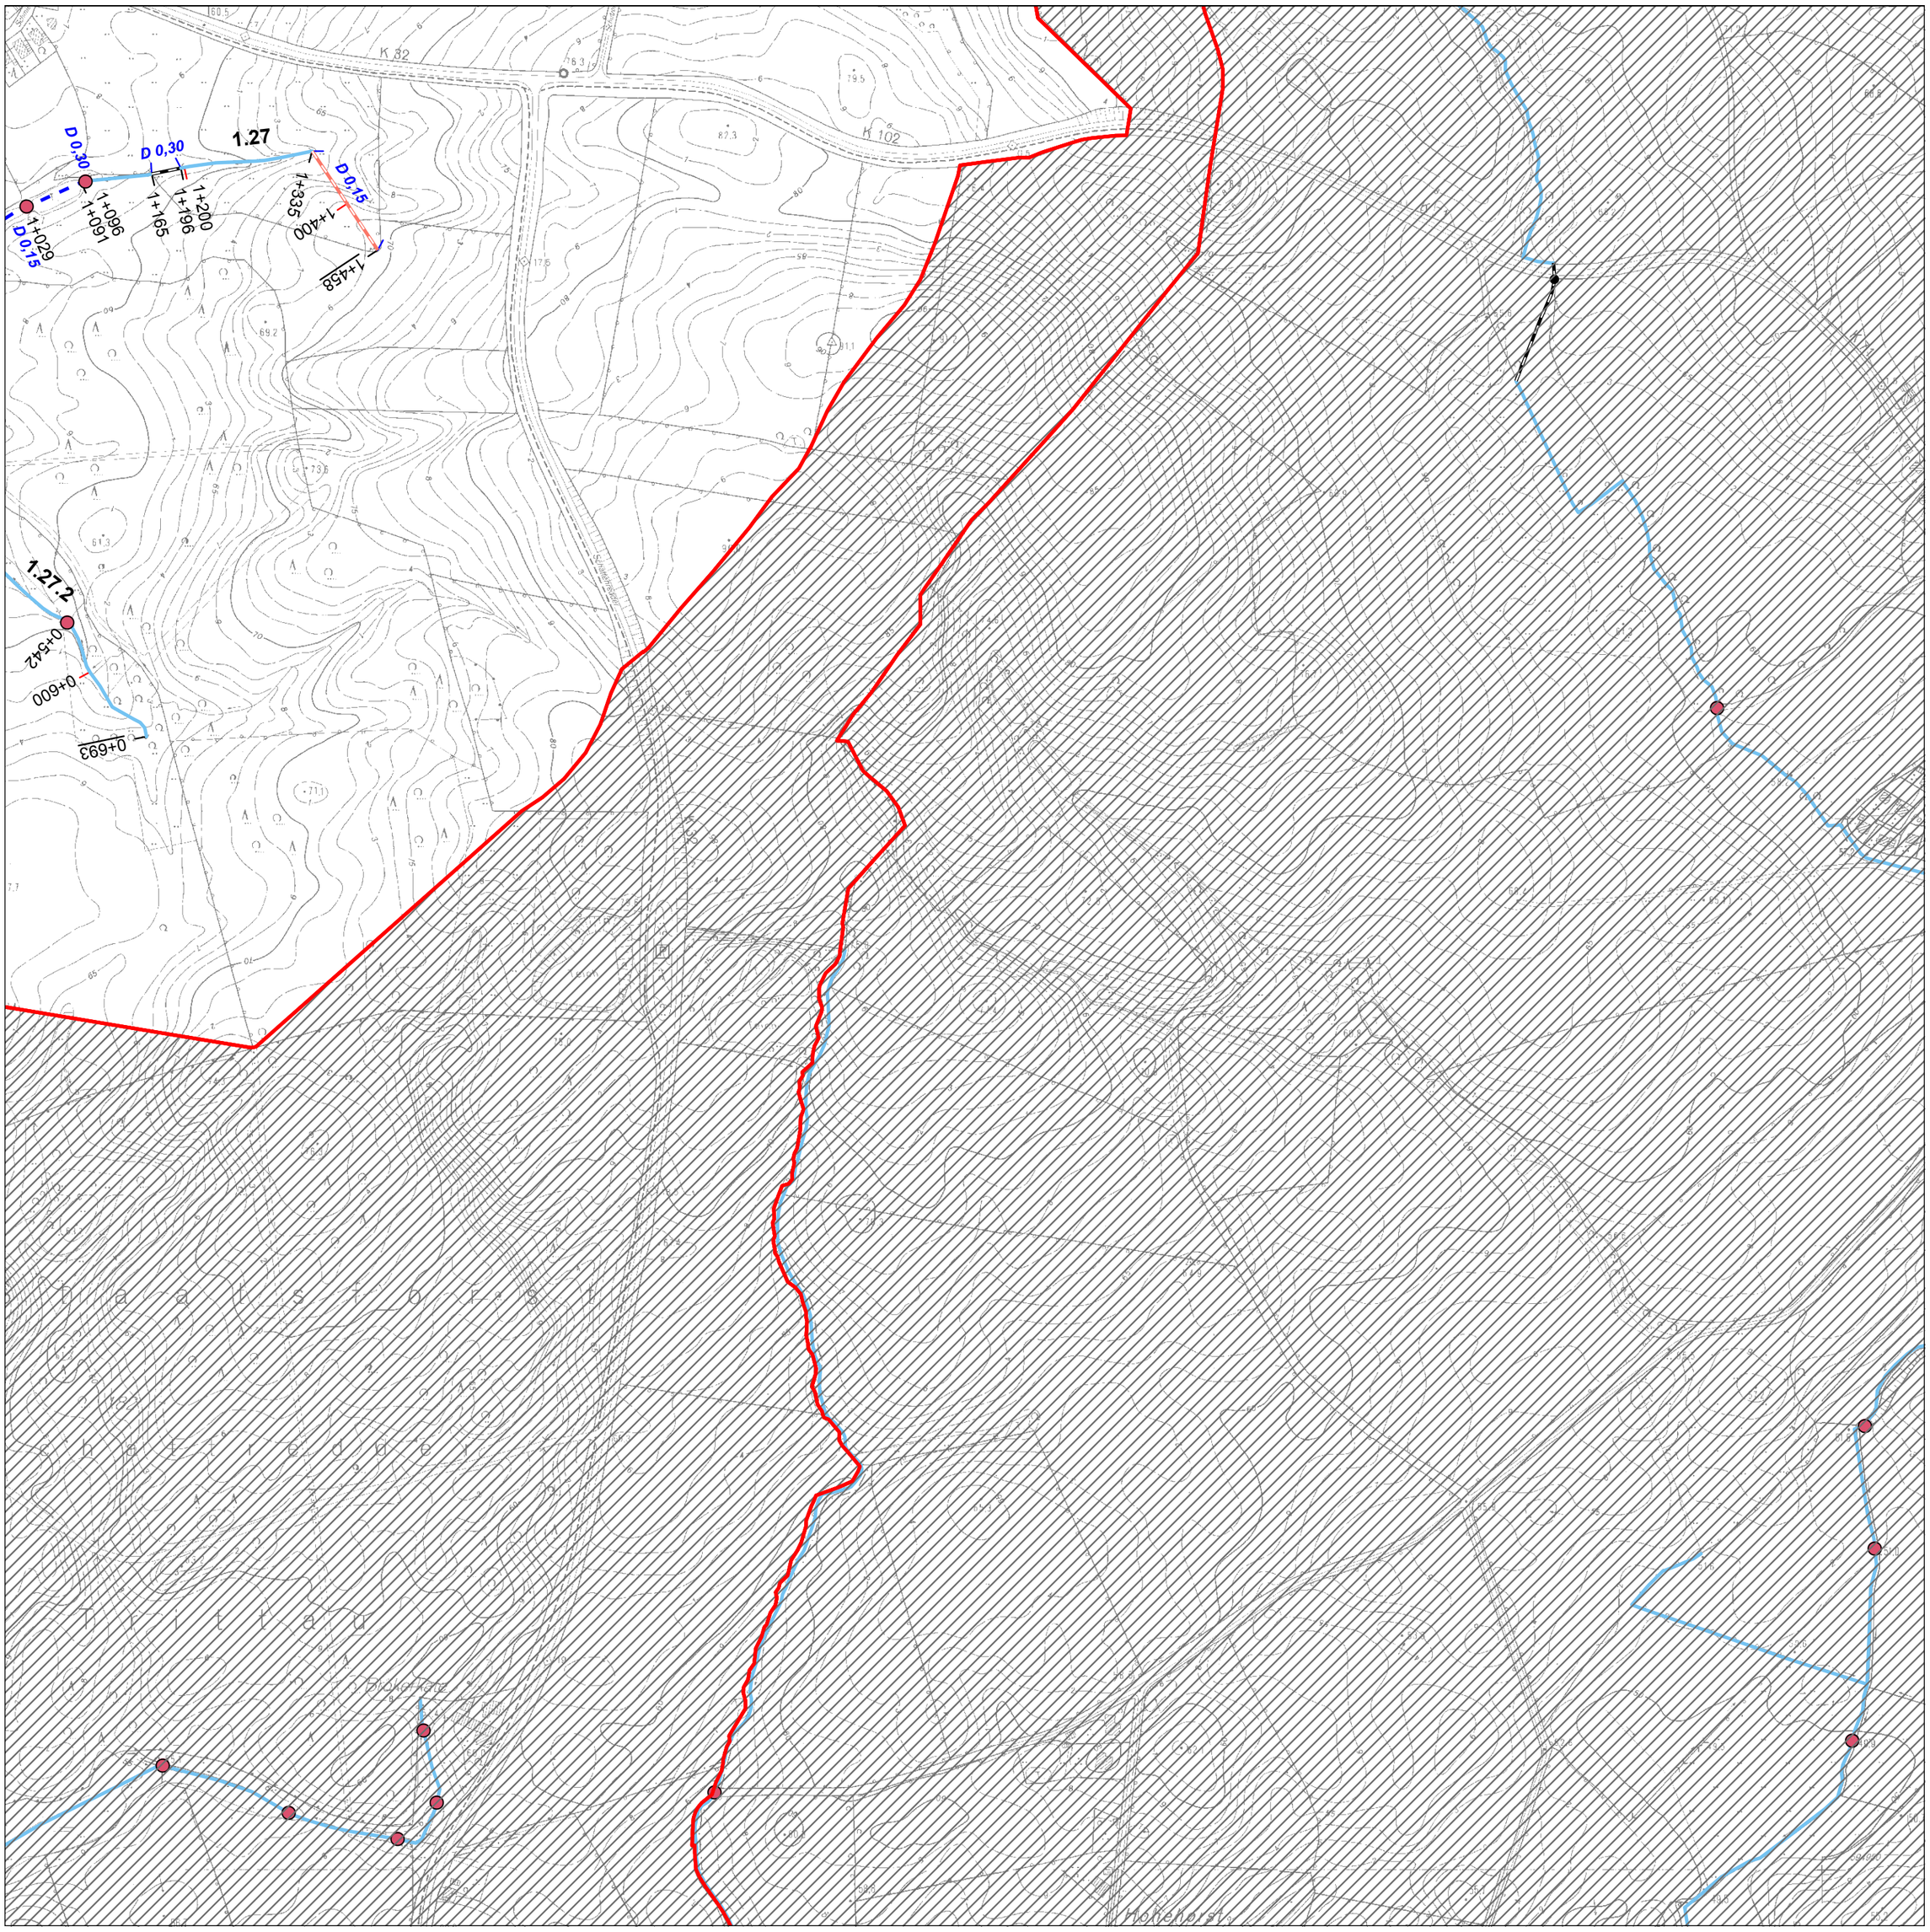

Bestätigt durch den Kreis Stormarn - Der Landrat als untere Wasserbehörde
Bad Oldesloe, den 12.11.2013 Im Auftrag gez. Daniel Geißler

Genehmigt
Der Landrat des Kreises Stormarn als untere Aufsichtsbehörde
Bad Oldesloe, den 05.09.2014
Im Auftrag gez. Tobias Krumbeck

Anlagenverzeichnis
GPV Ammersbek-Hunnau

Blatt 29 von 47

18 32590595	19 32592595	 32594595
28 32590594	**29** **32592594**	 32594594
37 32590594	 32592594	 32594594

Stand: 17.05.2013
Bearbeitung: Ing.-Büro Peter Heidel, 24220 Flintbek

N

1 : 5000

0 100 200 300 400 500 Meter

Kartengrundlage/Datenquelle:
(c) DGK5 LVermGeo S-H und AWGV Land S-H