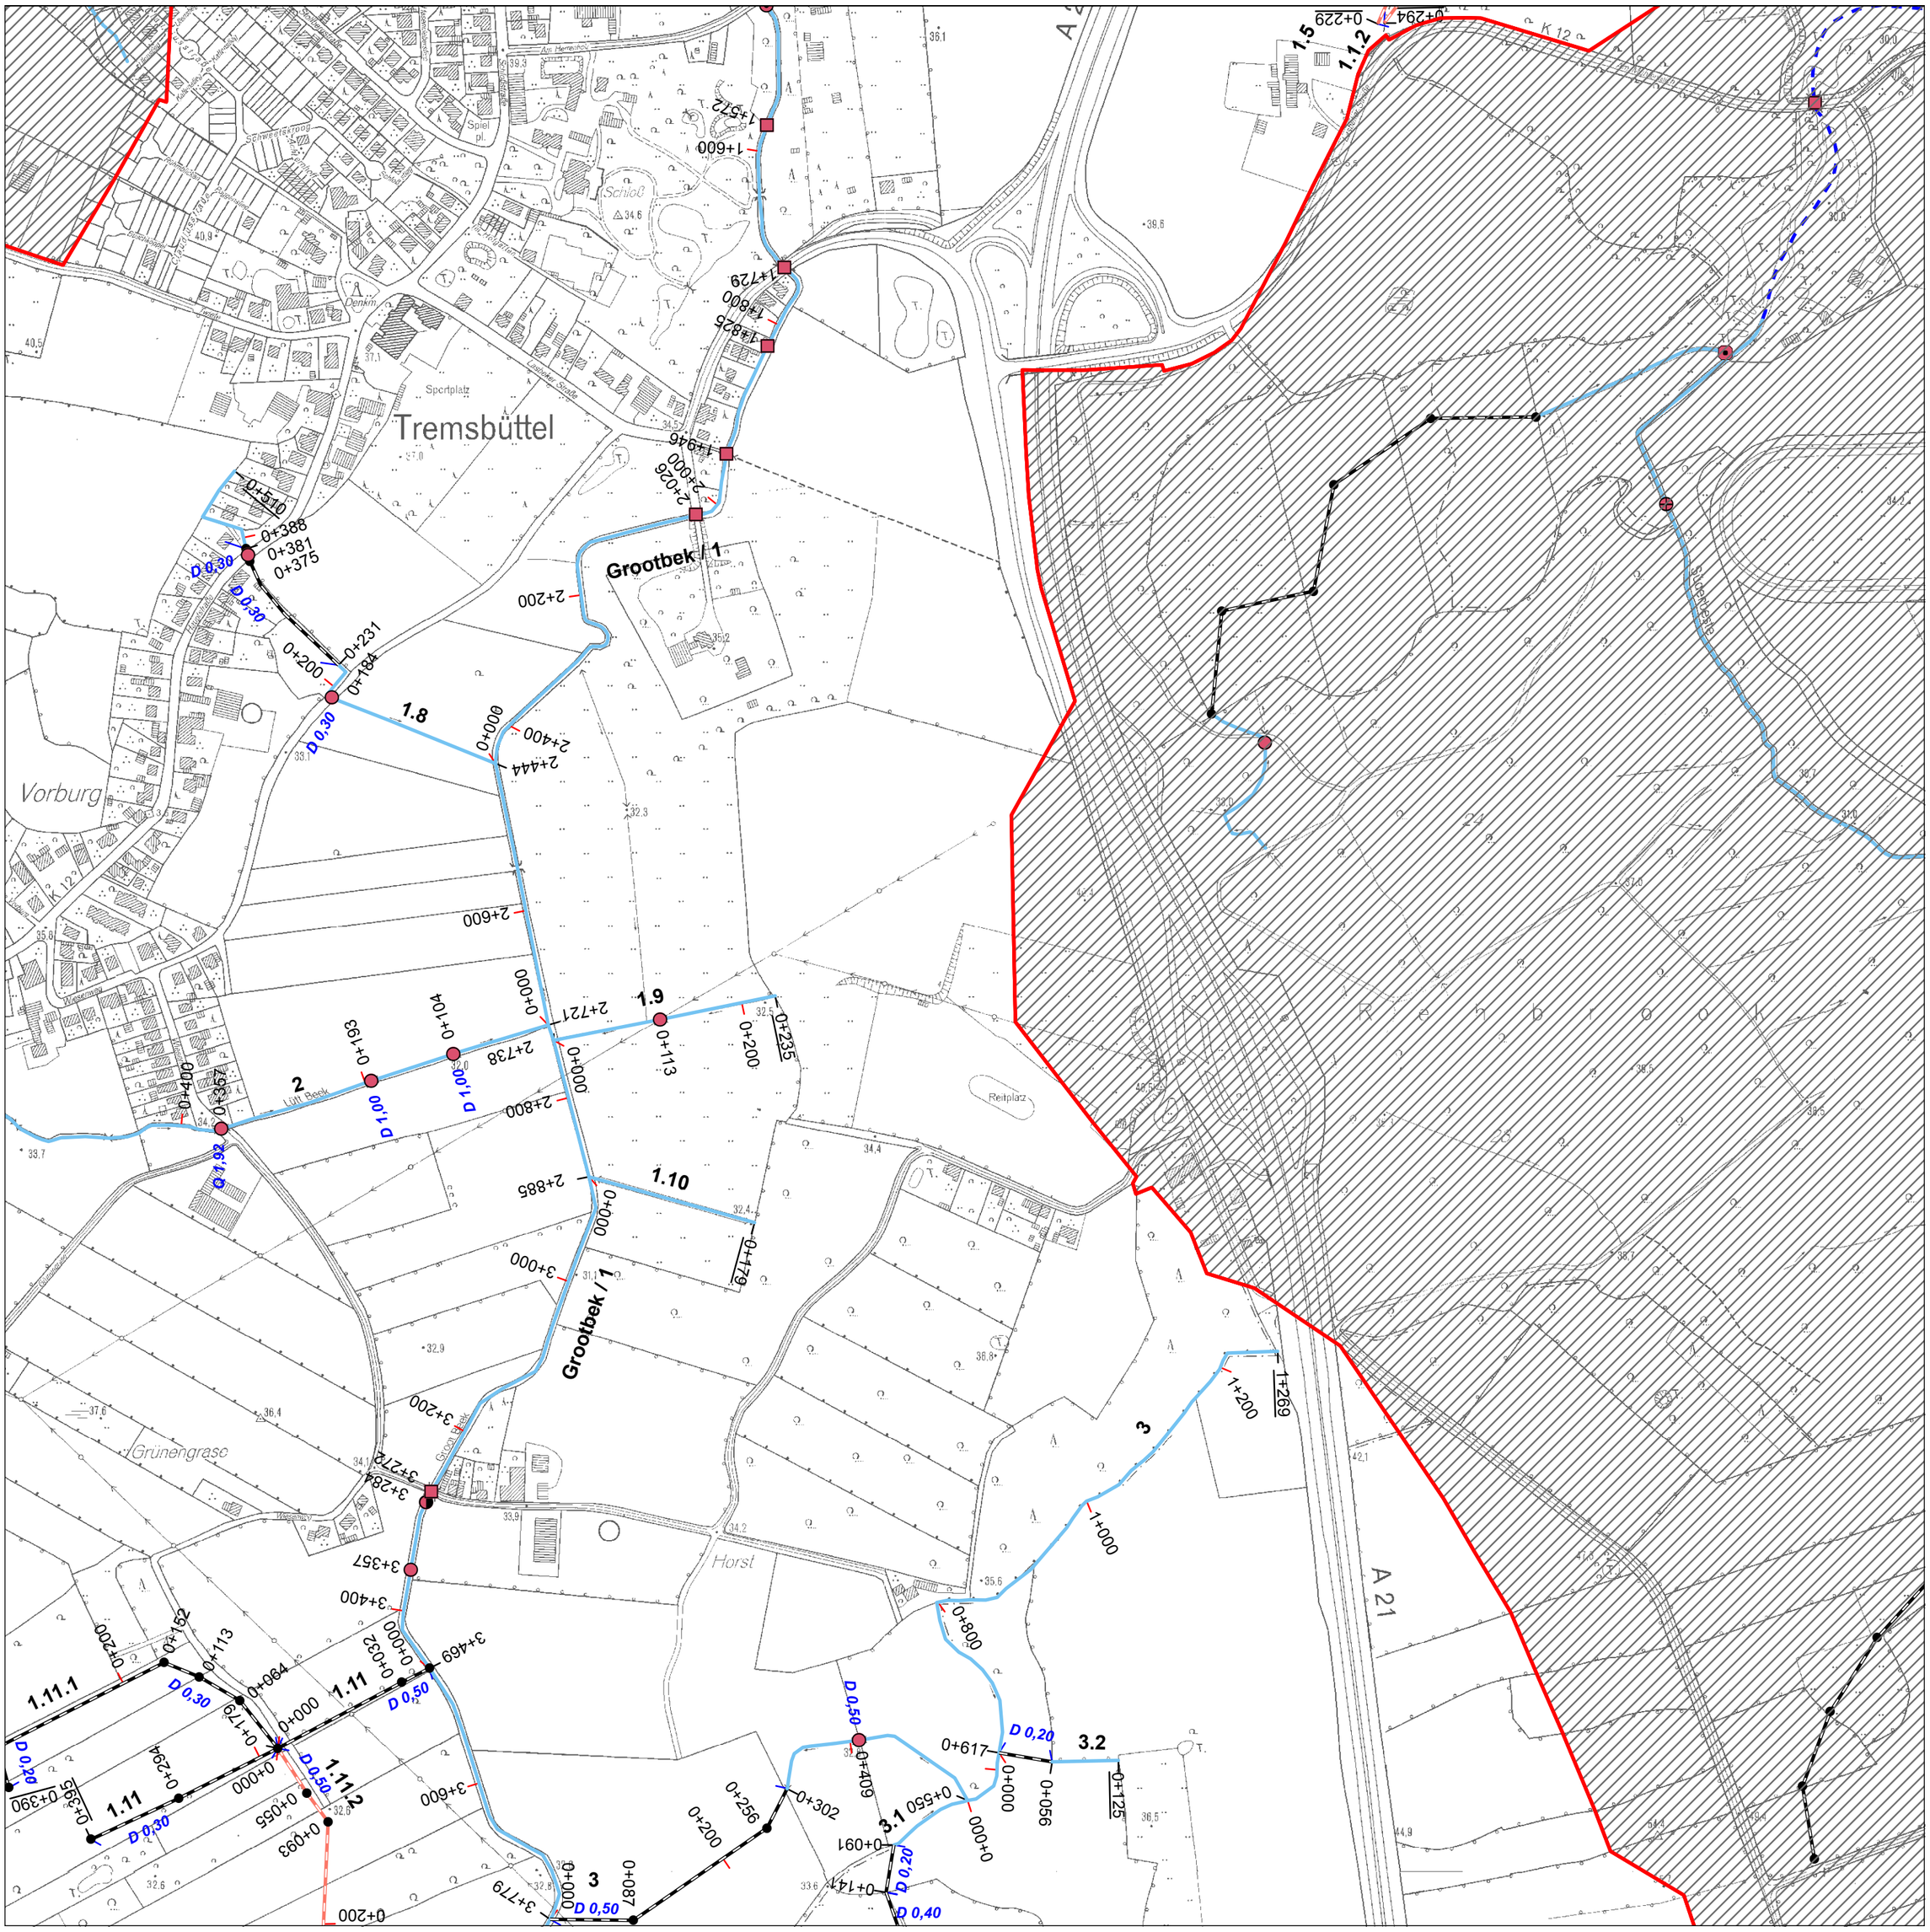

Bestätigt durch den Kreis Stormarn - Der Landrat als untere Wasserbehörde
Bad Oldesloe, den 20.11.2014 Im Auftrag gez. Daniel Geißler

Genehmigt
Der Landrat des Kreises Stormarn als untere Aufsichtsbehörde
Bad Oldesloe, den 17.12.2014
Im Auftrag gez. Tobias Krumbeck

Anlagenverzeichnis
GPV Grootbek

Stand: 12.04.2013
Bearbeitung: Torresin und Partner

Blatt 6 von 16

2 32584595	3 32586595	 32588595
5 32584595	**6** **32586595**	 32588595
8 32584595	9 32586595	10 32588595

N

1 : 5000

0 100 200 300 400 500 Meter

Kartengrundlage/Datenquelle:
© DGK5 LVermGeo S-H und © AWGV, WBV und Land S-H